


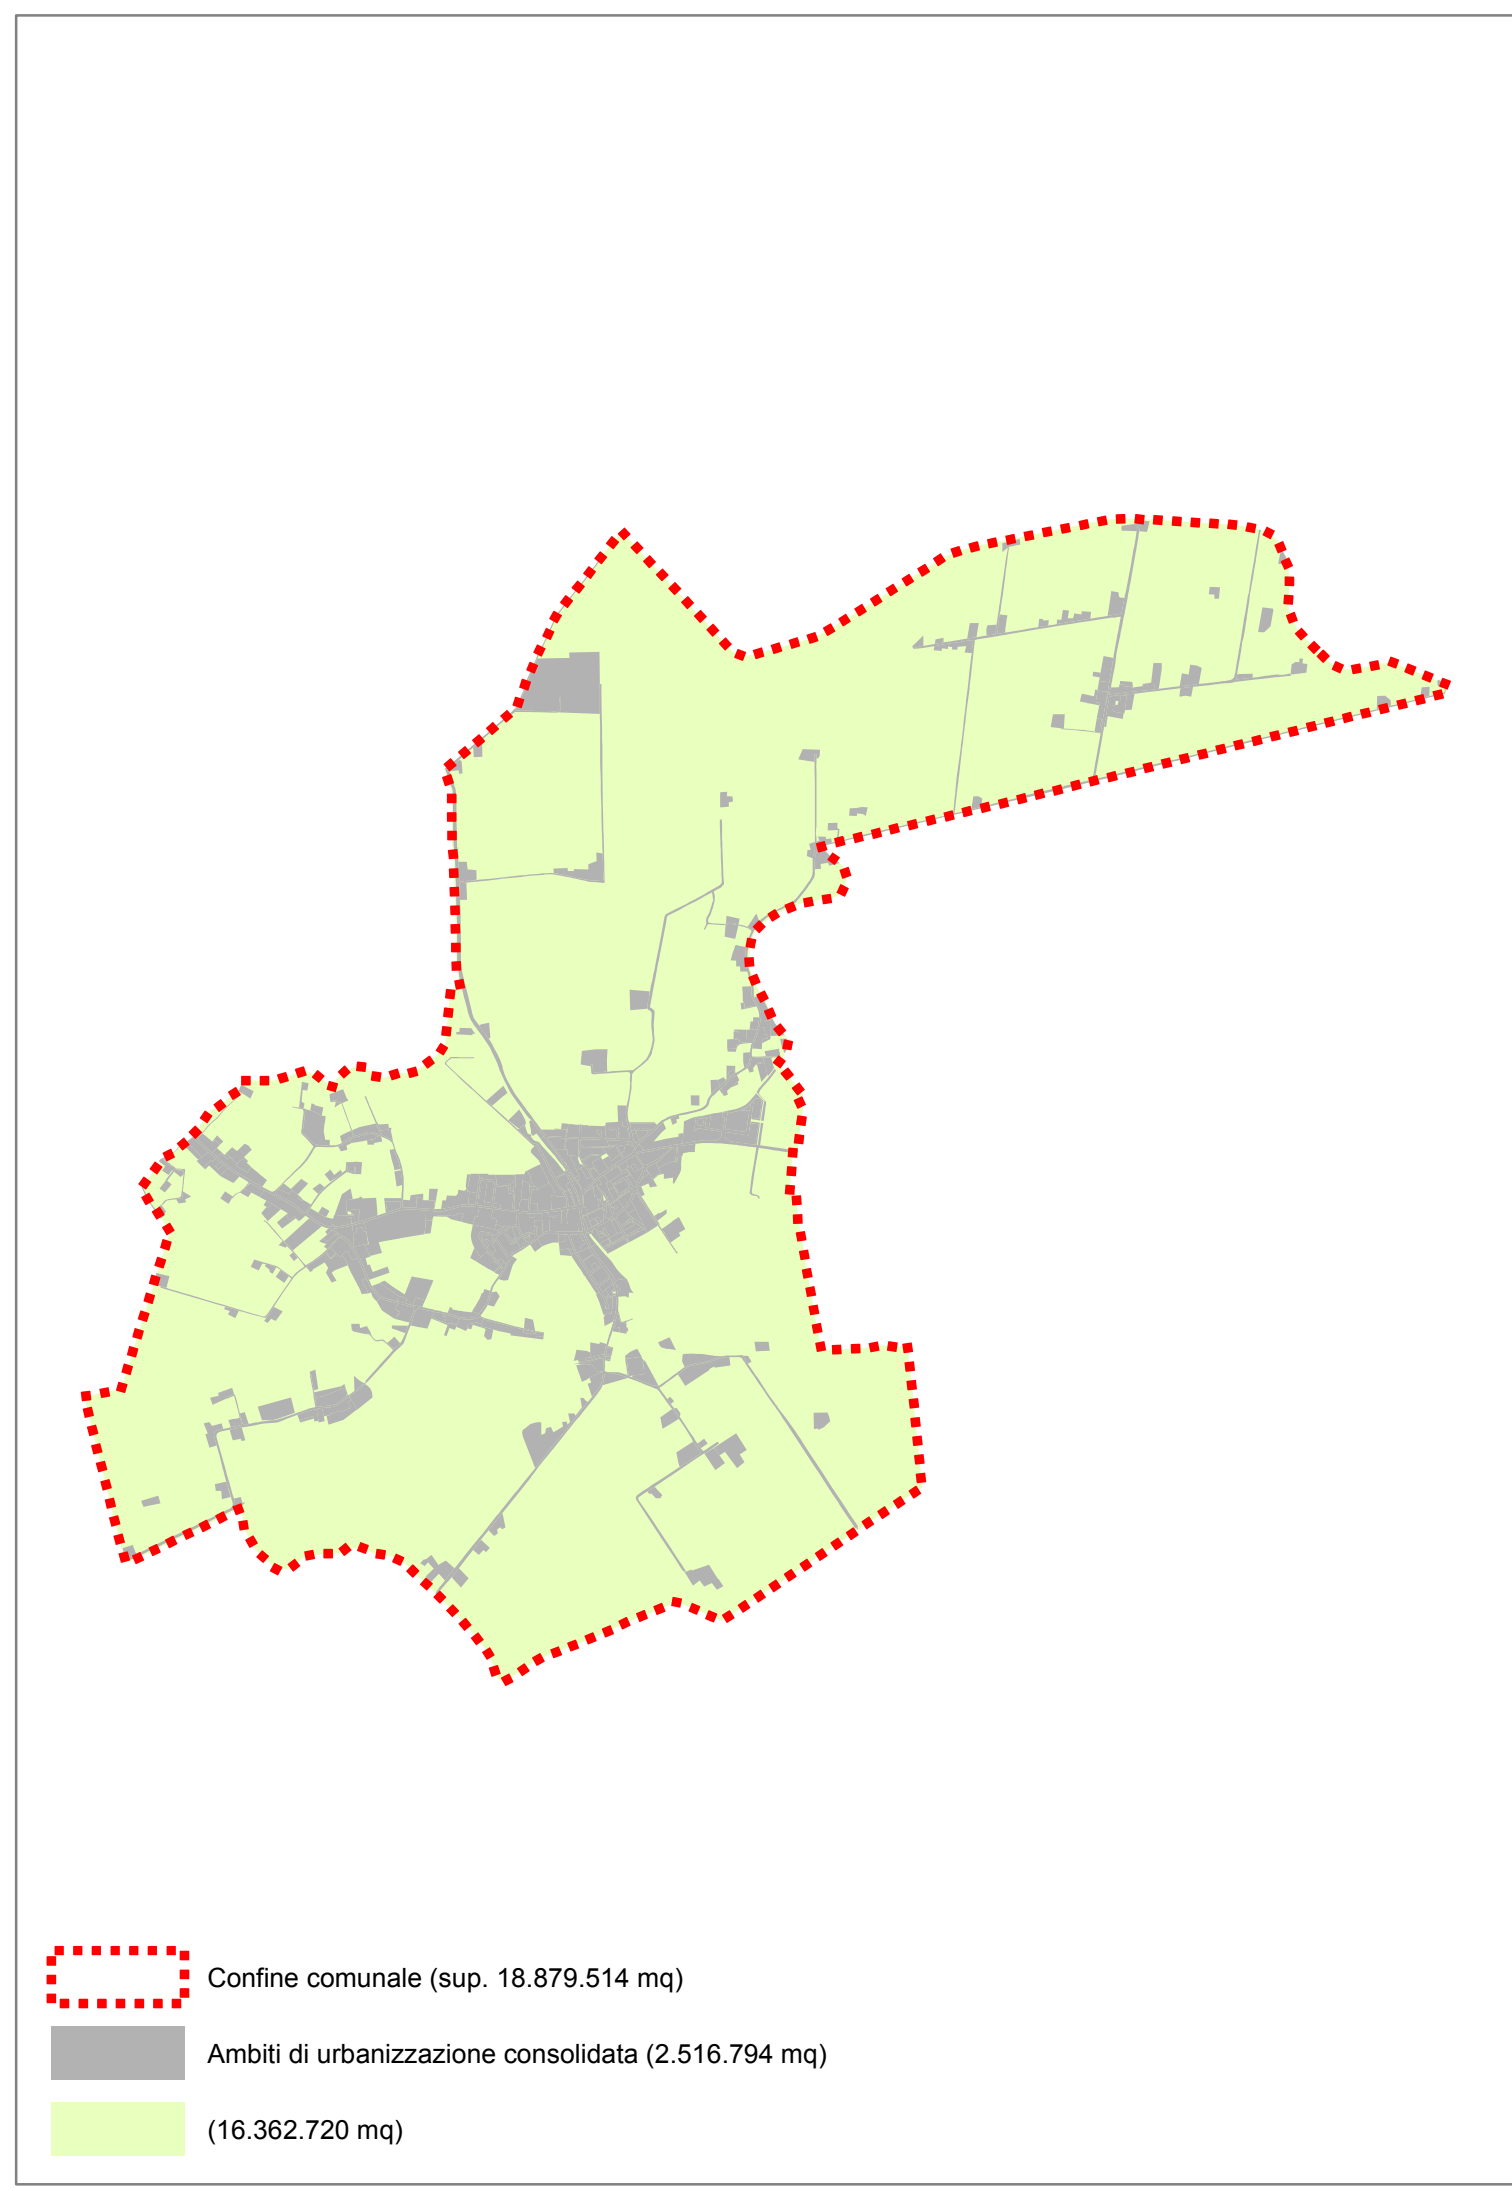

Confine comunale (sup. 18.879.514 mq)
Ambiti di urbanizzazione consolidata (2.516.794 mq)
(16.362.720 mq)

- Confine comunale
Ambiti di urbanizzazione consolidata
- a) strumento urbanistico vigente**
- Superficie territoriale trasformata - destinazione residenziale (800.533 mq)
 - Superficie territoriale trasformata - destinazione produttiva (187.532 mq)
 - Dotazioni di aree pubbliche per servizi (282.801 mq)
 - Viabilità attuale in fase di attuazione (536.839 mq)
- b) altro - rif. classi: Banca Dati della Copertura del Suolo del Veneto 2012 (729.289mq)**
- Tessuto urbano discontinuo denso con uso misto (Sup. Art. 50%-80%)
 - Tessuto urbano discontinuo medio, principalmente residenziale (Sup. Art. 30%-50%)
 - Tessuto urbano discontinuo rado, principalmente residenziale (Sup. Art. 10%-30%)
 - Aree destinate ad attività industriali e spazi annessi
 - Strutture residenziali isolate
 - Ville Venete
 - Aree verdi private
 - Aree in trasformazione

COMUNE DI AGNA
Provincia di Padova

L.R. n. 14/2017

Elaborato

a 01

Scala

1:5.000

Ambiti di urbanizzazione consolidata
(art. 2, comma 1, lett. e), L.R. n. 14/2017)

Adempimenti di cui alla L.R. n. 14/2017

APPR. 2016
SAN GIUSEPPE
L'AGNETTA
AGNA
BONDIOLLO
PETTORAZZAROVENE

COMUNE di
AGNA

Sindaco
dott. Gianluca PIVA

Responsabile 4° Area - Urbanistica
dott. Andrea TAGLIATO

D.G.C. n. _____ del _____

Settembre 2017

