



- Confine comunale [art. 37]
- Individuazione degli Ambiti Territoriali Omogenei - A.T.O.** [art. 37]
- A.T.O. 1.1 - Ambientale - paesaggistico
- A.T.O. 2.1 - Agro - rurale
- A.T.O. 2.2 - Agro - rurale
- A.T.O. 3.1 - Insediativo - residenziale
- A.T.O. 4.1 - Insediativo - produttivo
- A.T.O. 4.2 - Insediativo - produttivo
- Azioni strategiche**
- Urbanizzazione consolidata - residenziale [art. 38]
- Urbanizzazione consolidata - produttivo [art. 38]
- Urbanizzazione programmata compatibile - residenziale [art. 43]
- Urbanizzazione programmata compatibile - produttivo [art. 43]
- Urbanizzazione programmata compatibile - servizi [art. 44]
- Edificazione diffusa [art. 39]
- Area idonea per interventi diretti al miglioramento della qualità urbana e territoriale [art. 40]
- Aree di riqualificazione e riconversione - ex fucinare [art. 40]
- Opere incongrue ed elementi di degrado [art. 41]
- Distributori di carburanti [art. 41]
- Limiti fisici all'espansione [art. 42]
- Linee preferenziali di sviluppo insediativo (PAT del Conselvano) - Ambito produttivo di rilievo comunale da ampliare sino al 5% [art. 43]
- Linee preferenziali di sviluppo insediativo (PAT del Conselvano) - Produttivo programmato [art. 43]
- Linee preferenziali di sviluppo insediativo (PAT) Residenziale programmato [art. 43]
- Servizi ed attrezzature di interesse comune di maggior rilevanza (E = esistente; P = di progetto) [art. 44]
- Contesti territoriali destinati alla realizzazione di programmi complessi - area golf, centro benessere e ricettività [art. 45]
- Area SUJAP [art. 63]
- SUJAP.01
- SUJAP.02
- Valori e tutele culturali**
- Ambiti territoriali cui attribuire i corrispondenti obiettivi di tutela, riqualificazione e valorizzazione [art. 46]
- Ville Venete [art. 47]
- Palazzo Mingori (Municipio) [art. 47]
- Corte tenesistica della "Cassada di Cona" [art. 47]
- Edifici e complessi di valore monumentale testimoniale**
- Vincolo monumentale ex D.Lgs. 42/2004 [art. 48]
- Grado di protezione imposto dal PAT/PI [art. 48]
- Archeologia industriale [art. 48]
- Manufatti rurali [art. 52]
- Pertinenze scoperte da tutelare [art. 49]
- Coni visuali [art. 50]
- Centro storico [art. 51]
- Rete ecologica locale**
- Area di connessione naturalistica [art. 54]
- Corridoi ecologici**
- Corridoio ecologico principale: bluway (corsi d'acqua) [art. 55]
- Corridoio ecologico secondario: bluway (corsi d'acqua) [art. 56]
- Corridoio ecologico secondario: terrestre (siepi e filari) [art. 56]
- Barriere infrastrutturali puntuali [art. 57]
- Sistema relazionale, infrastrutturale e della mobilità**
- Infrastrutture di maggior rilevanza [art. 58]
- Infrastruttura programmata - nuova connessione [art. 59]
- Infrastruttura programmata - da potenziare [art. 59]
- Rotatoria in programmazione [art. 59]
- Percorsi ciclo-pedonali di progetto [art. 58]
- Vv.in Anno [art. 58]
- Ambito territoriale/fondario oggetto di riclassificazione (art. 7, L.R. n. 4/2015)

- Fasce di rispetto idraulico
- Aree a deflusso difficoltoso
- Aree con quota inferiore a - 1 mt sul livello del mare
- Scarsa permeabilità
- Zone di attenzione
- Aree di emergenza ai fini di Protezione Civile**
- Area di attesa della popolazione
- Area di ammassamento soccorritori e risorse
- Area di ricovero della popolazione
- Zonizzazione PRG vigente**
- Zona A
- Zona B
- Zona C1
- Zona C1 speciale
- Zona C2
- Zona D1
- Zona D2
- Zona agricola E2
- Zona agricola E3
- Aree per l'istruzione (Fa)
- Aree per attrezzature di interesse comune (Fb)
- Aree attrezzate a parco, gioco e sport (Fc)
- Aree per parcheggi (Fd)
- Edifici produttivi in zone non omogenee (L.R. 11/87)

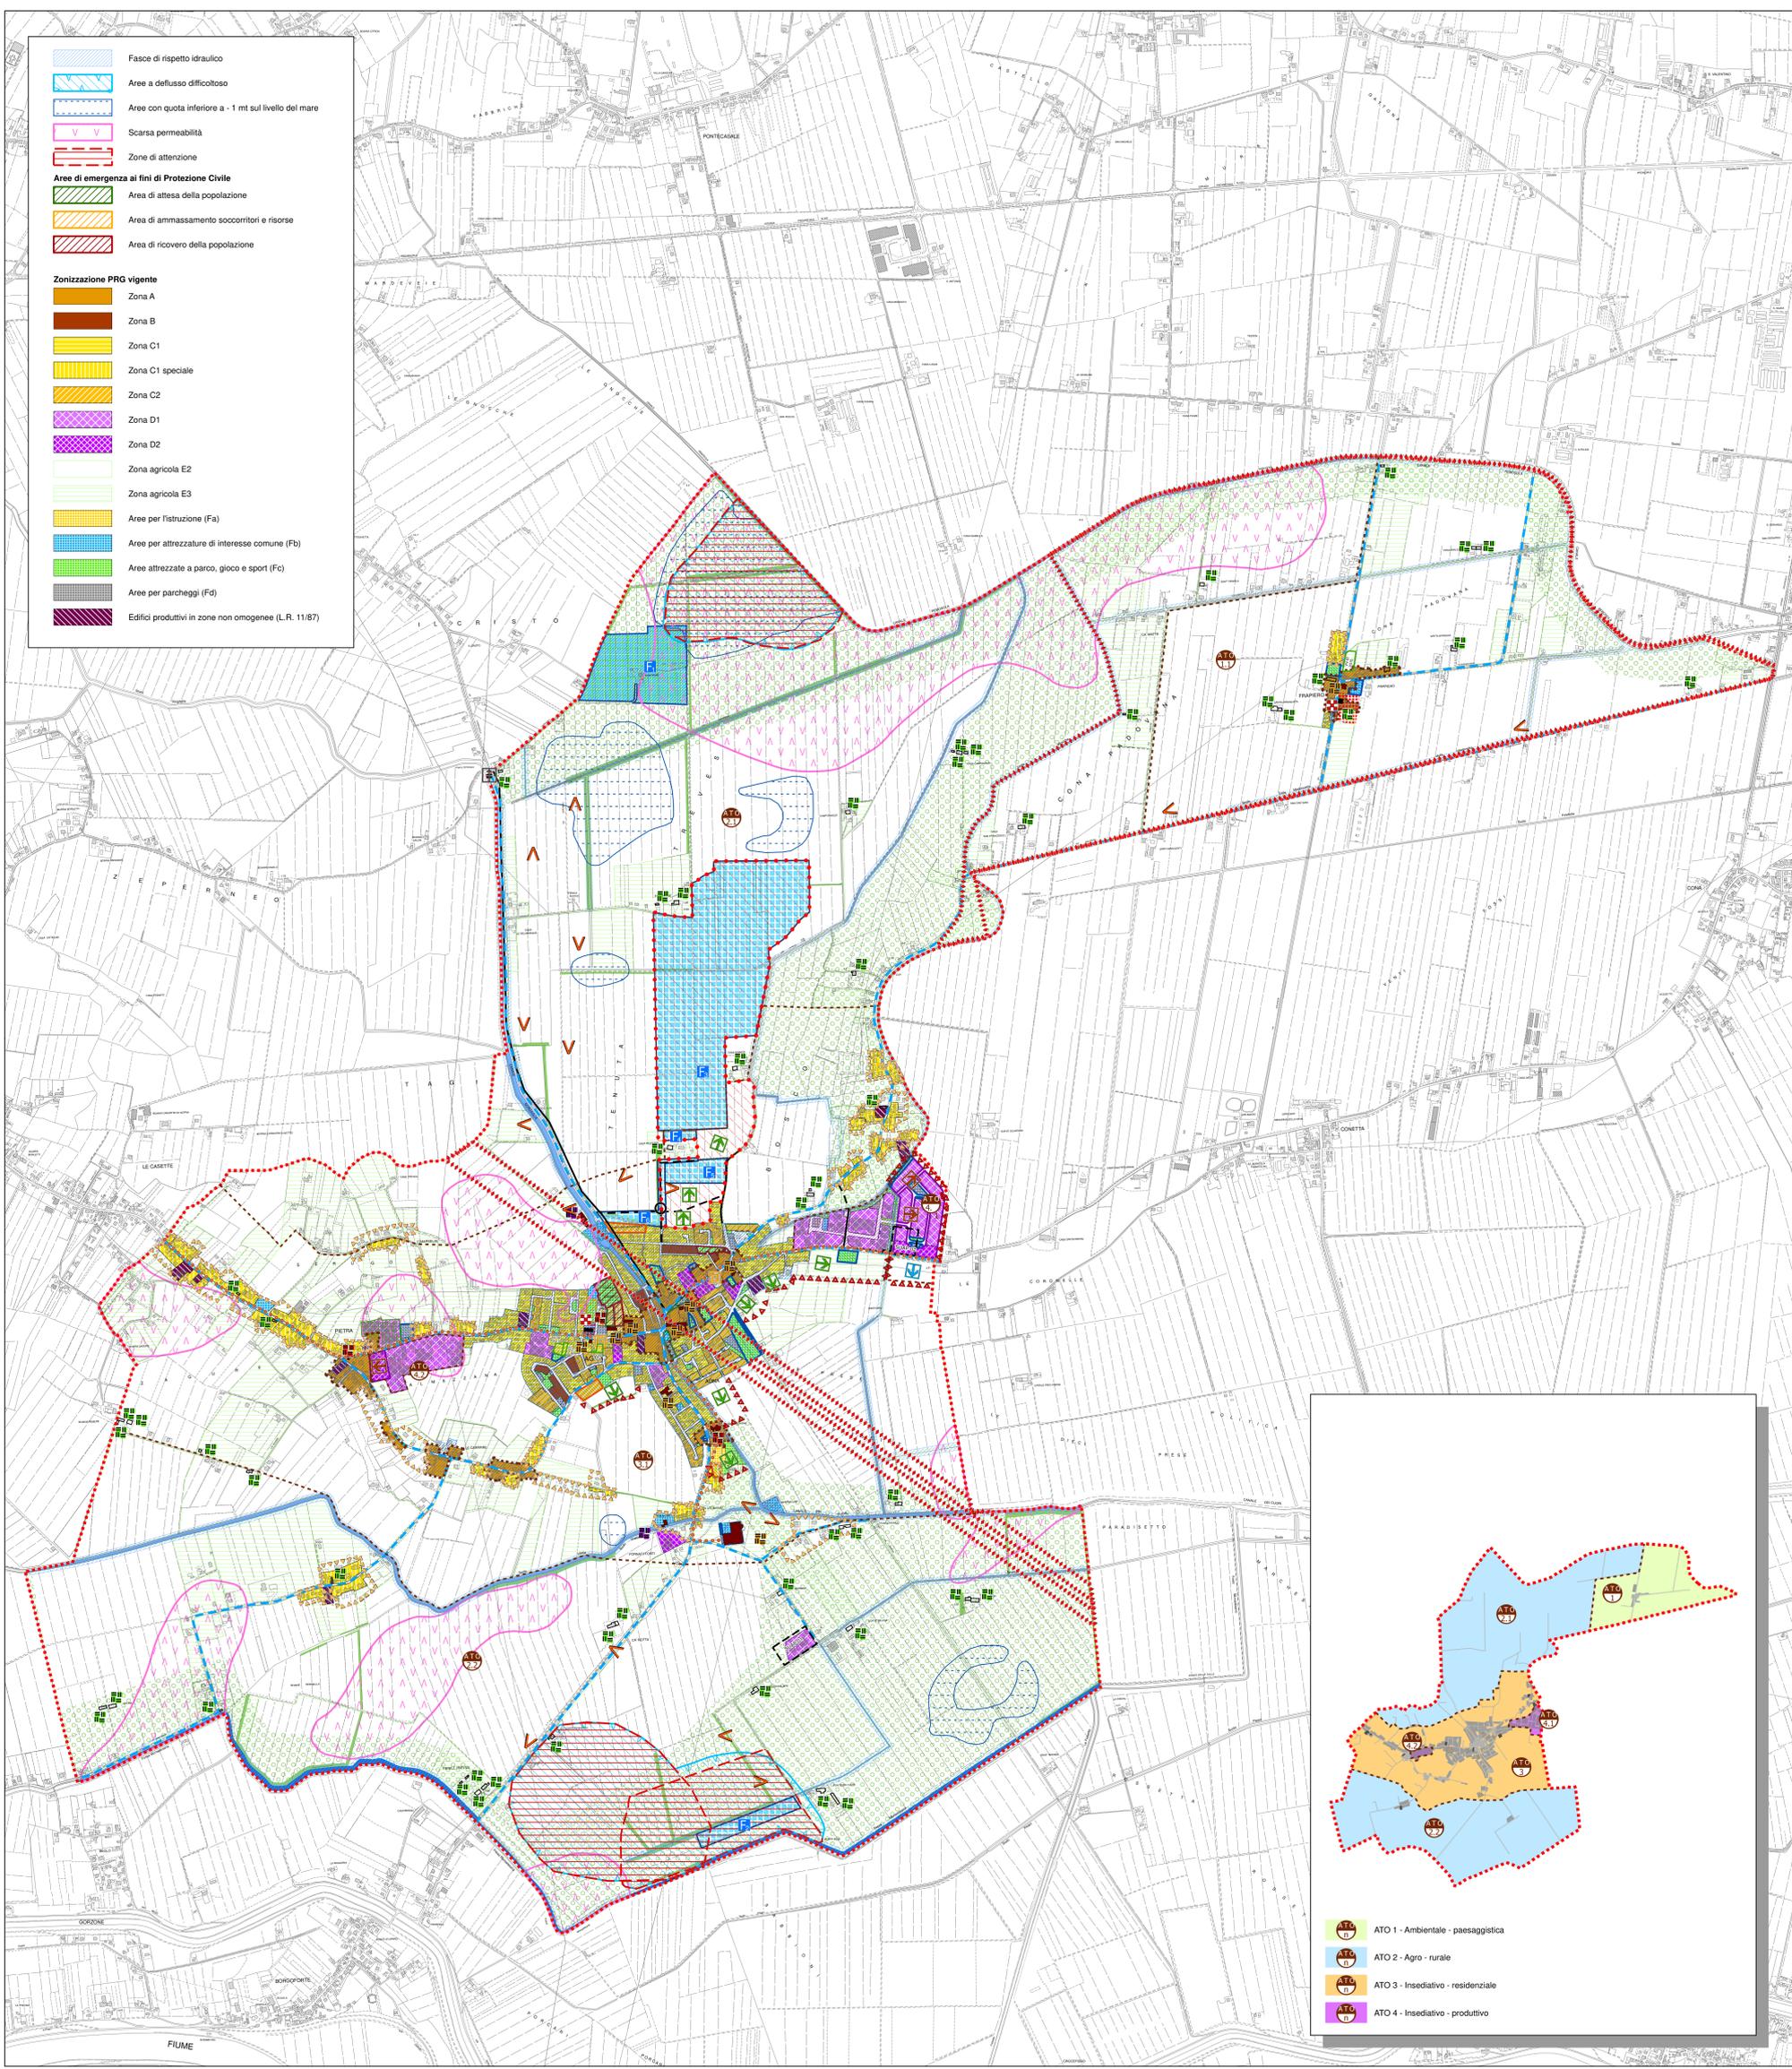

Carta della coerenza P.A.T. / P.R.G. vigente

ADEGUATO ALLA V.T.R. n. 26 DEL 11.04.2019

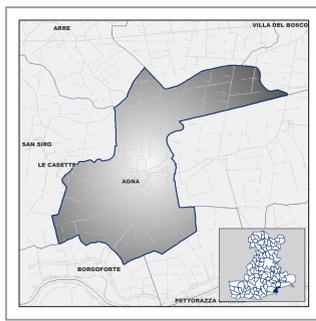

PAT
COMUNE di Agna
 Sindaco
 Viti Giulica Piva
 U.T.C. - Settore urbanistica - Ufficio di Piano
 Dott. Andrea Tassinari
 Gruppo di lavoro multidisciplinare
 Urbanistica - quadro concettivo - coordinamento
 arch. Giancarlo Orsetto
 Sistema ambientale - sistema agricolo - paesaggio rurale
 Dr. Agr. Giacomo Galzini
 Sistema storico-culturale - assetto storico-insediativo - paesaggio interesse storico
 Arch. Fabio Sacchi
 Sistema ambientale fisico - difesa del suolo - compatibilità geologica fonti energetiche rinnovabili (geotermia)
 Dr. Geol. Antonio Sisti
 Compatibilità idraulica
 Ing. Stefano Zon
 V.A.S.
 Dr. Antonio Bugge

Maggio 2020

