
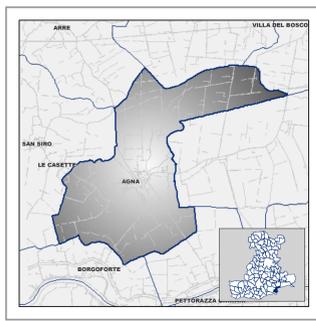
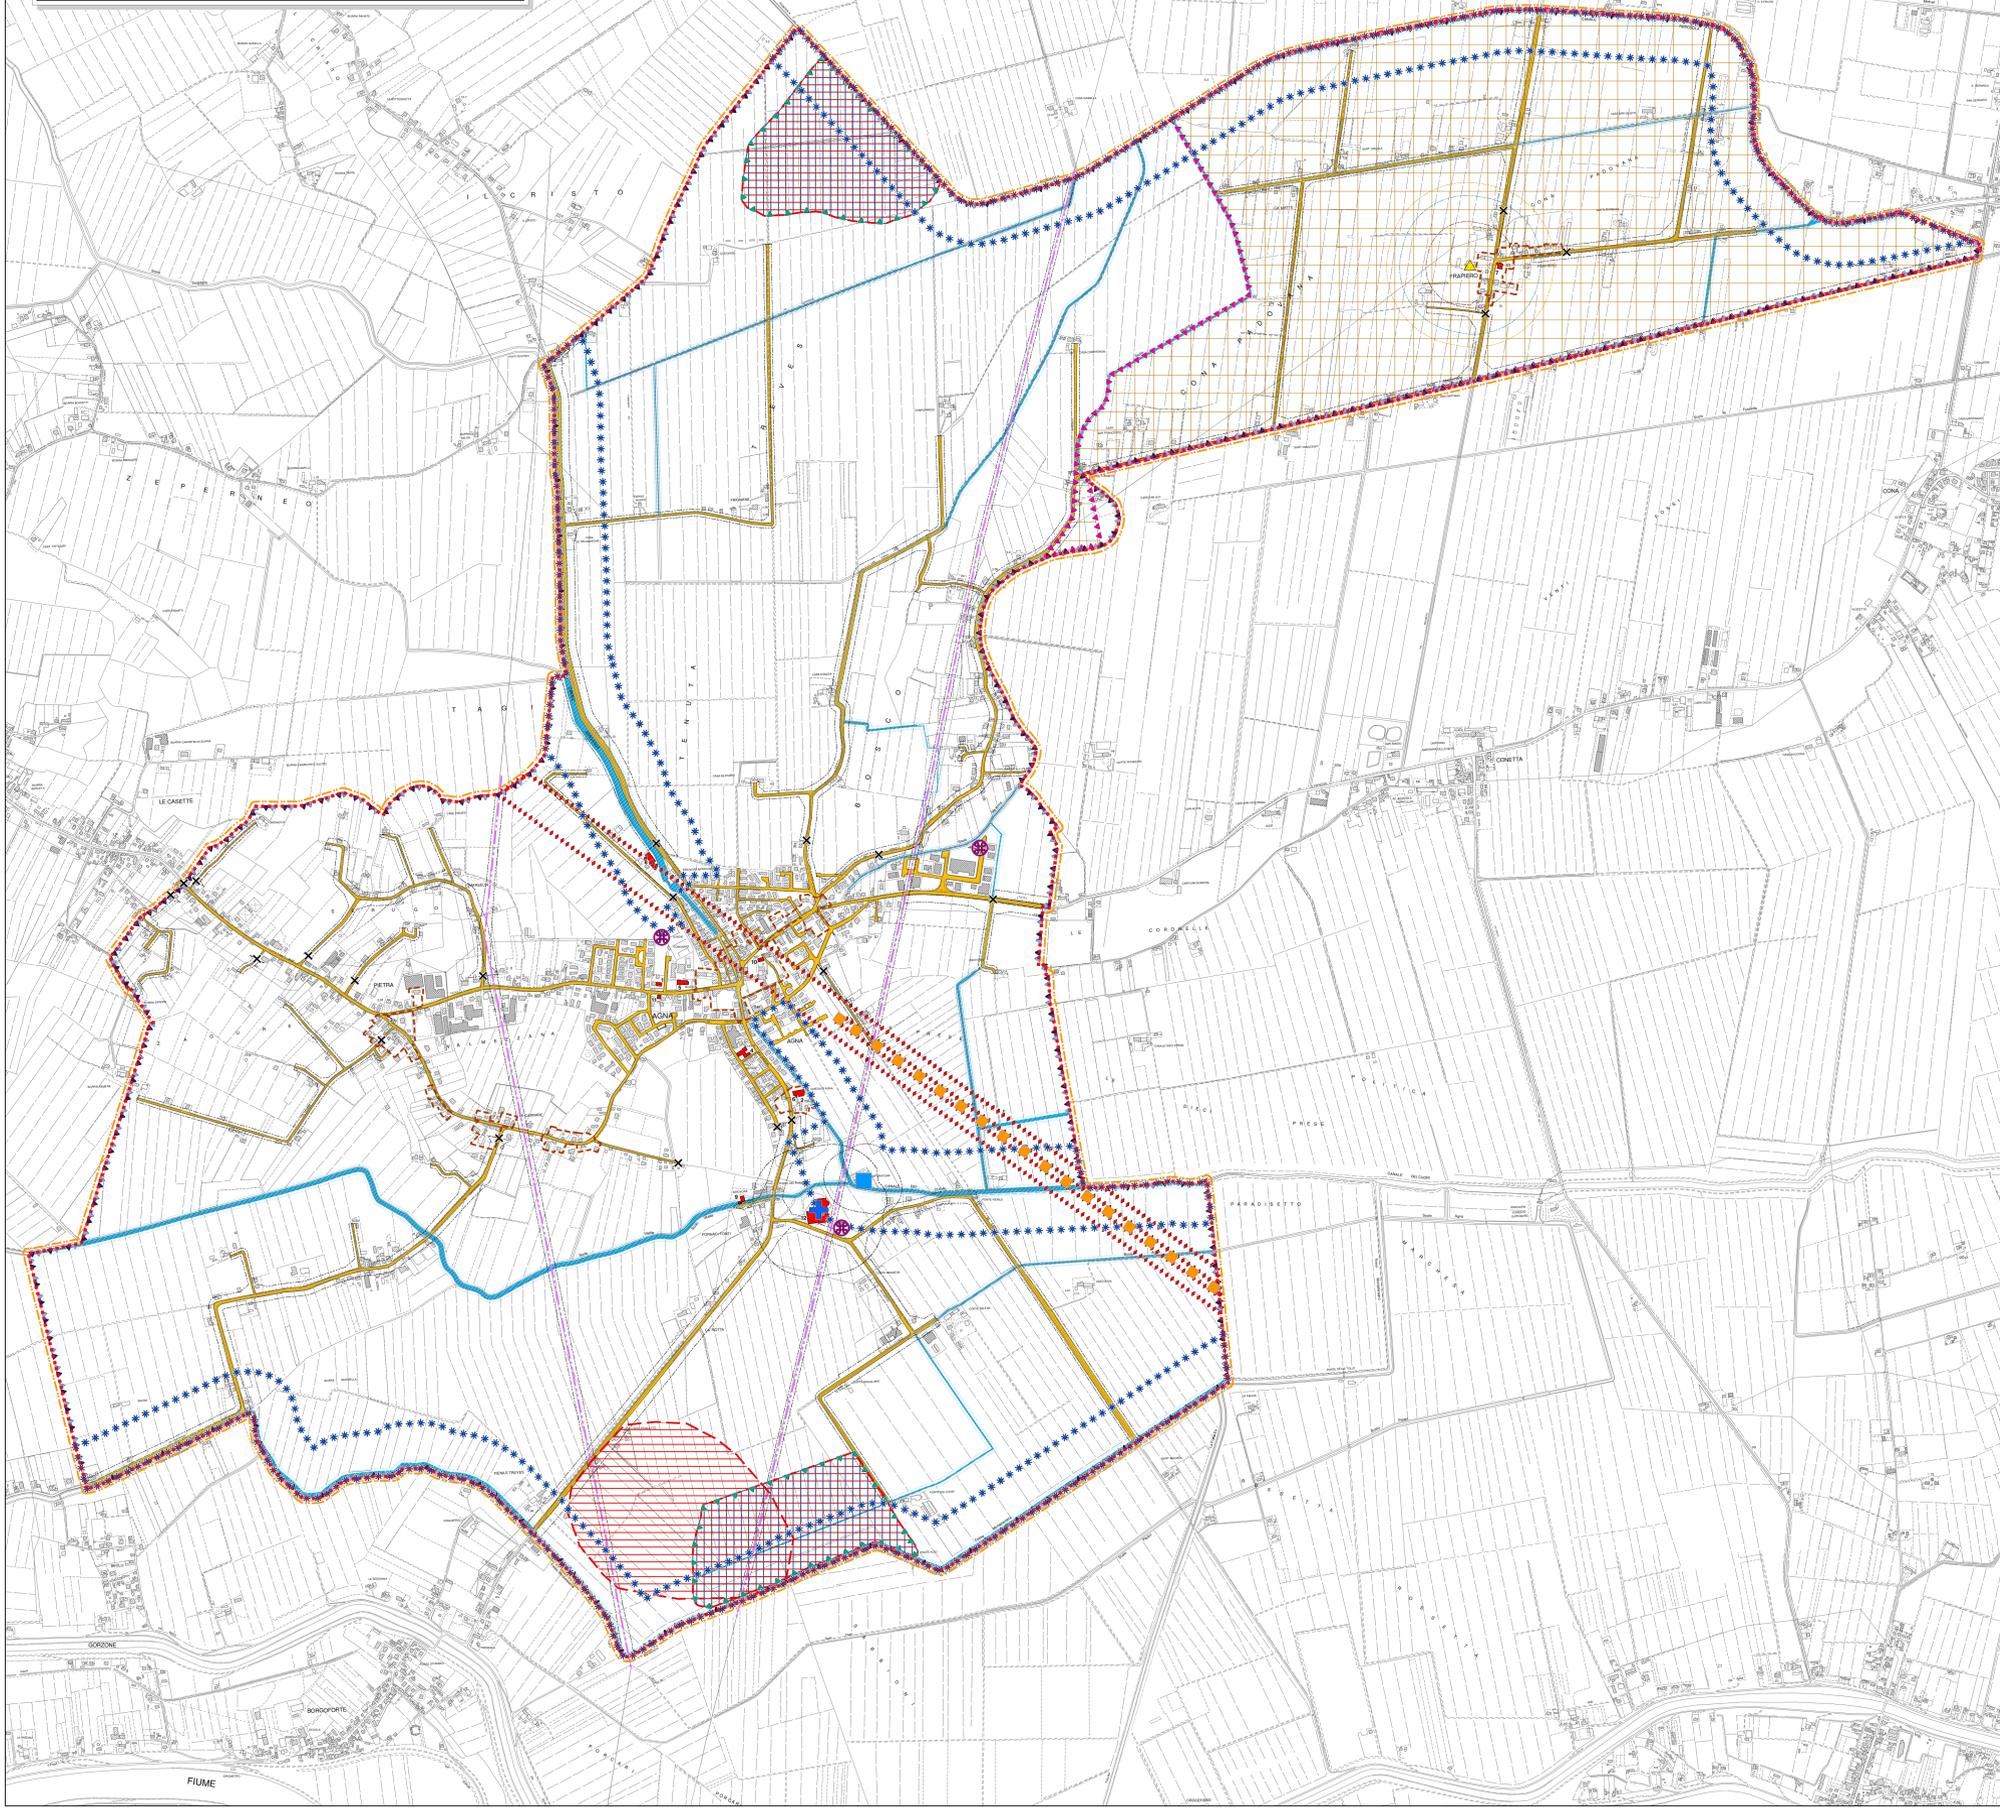


-  Confine comunale
-  Vincolo monumentale D.Lgs. 42/2004 - art. 10 [art. 13]
 1. Municipio - Palazzo Mingoni
 2. Chiesa Andreola S. Giovanni Battista
 3. Oratorio SS. Vito, Modesto e Crescenza - detto della Pietra
-  Vincolo sismico O.P.C.M. 3431/2005 [art. 14]
 Grado 4
-  Vincolo paesaggistico D.Lgs. 42/2004 - art. 142, lett. c - Corsi d'acqua [art. 15]
 Canale del Cuon - Canale Ribosola - Canale Soraglia - Scolo Fossa Monalesane
-  Vincolo paesaggistico D.Lgs. 42/2004 - art. 142, lett. m - [art. 16]
 Zone di interesse archeologico - Via Annia
- Pianificazione di livello superiore**
-  Strade romane - Via Annia [art. 17]
-  Autorità di Bacino [art. 18]
 Zone di attenzione - art. 5 N.d.A. del P.A.I.
-  Aree a pericolosità idraulica e idrogeologica [art. 18]
 Aree a scolo meccanico
-  Aree esondabili o periodico ristagno idrico
-  Ambito del bacino sciolante [art. 19]
 Laguna di Venezia
-  Aree a rischio idraulico in riferimento alle opere di bonifica (P.G.B.T.T.R.) [art. 19]
 Ribosola - Fossato Superiore
- Prescrizioni, direttive e vincoli del P.T.C.P.**
-  Areeali con sistemazioni agrarie di pregio paesaggistico [art. 20]
-  Ambiti di pregio paesaggistico da tutelare e paesaggi storici [art. 21]
 Progetto bonifiche e tenute storiche
- Centri storici**
-  Centri storici [art. 22]
 Agna - Fagnano - Le Carrare - Pietra
- Elementi generatori di vincolo e rispettive fasce di rispetto**
-  Depuratori / Fasce di rispetto [art. 23]
-  Cimiteri / Fasce di rispetto [art. 24]
-  Elettrodotti / Fasce di rispetto [art. 25]
-  Allevamenti zootecnici intensivi e relative fasce di rispetto - da zone agricole [art. 29 bis]
-  Allevamenti zootecnici intensivi e relative fasce di rispetto - da residenze civili concentrate [art. 29 bis]
-  Allevamenti zootecnici intensivi e relative fasce di rispetto - da residenze civili sparse [art. 29 bis]
-  Impianti di comunicazione elettronica ad uso pubblico [art. 26]
-  Viabilità / Fasce di rispetto [art. 27]
-  Idrografia / Fasce di rispetto [art. 28]
- Altri elementi**
-  Limite centri abitati [art. 29]

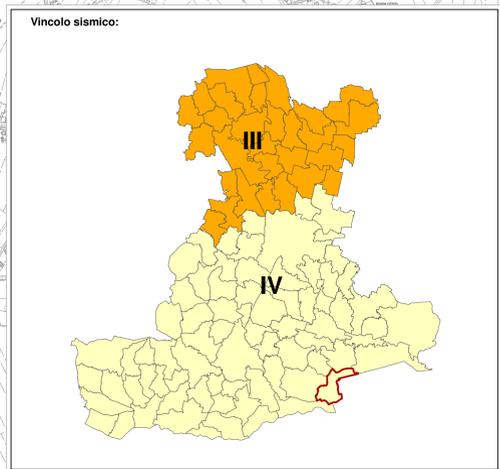

 **COMUNE di Agna**

Sindaco
 Dott. Gianluca Piva
 U.T.C. - Settore urbanistica -
 Ufficio di Piano
 Dott. Andrea Tassinari

Gruppo di lavoro multidisciplinare
 Urbanistica - quadro concettivo -
 coordinamento
 arch. Giancarlo Olivetto

Sistema ambientale - sistema
 agricolo - paesaggio rurale
 Dr. Agr. Giacomo Galzini

Sistema storico-culturale - assetto
 storico-urbanistico - paesaggio
 interesse storico
 Arch. Fabio Sacchin

Sistema ambientale fisico -
 difesa del suolo - compatibilità
 geologica fonti energetiche
 rinnovabili (geotermia)
 Dr. Giancarlo Tassinari

Compatibilità idraulica
 Ing. Giancarlo Zon
 V.A.S.
 Dr. Antonio Bugno