

Perimetro centro storico

art.61

Categoria degli edifici

2

Restauro conservativo

art.10

3

Restauro propositivo

art.10

4a

Ristrutturazione parziale tipo A

art.10

4b

Ristrutturazione parziale tipo B

art.10

4c

Ristrutturazione totale

art.10

5a

Demolizione e ricostruzione

art.10

5b

Demolizione e ricostruzione con aumento di volume

art.10

6

Demolizione senza ricostruzione

art.10

Tutti gli interventi

Unità edilizie

Possibilità di sopraelevazione

Limite massimo di ampliamento

Elementi caratteristici esistenti

- Alberature
- Mura caratteristica
- Aia in pietra

Elementi caratteristici progetto

- Mura caratteristica
- Percorso pedonale
- Alberature

Lettera identificazione edificio	Mc. Edificabili	H edificio ml.	N°Piani fuori terra
A	1.044	8,5	2

Regione del Veneto
Provincia di Padova



Comune di:
Agna

P.I.

Piano degli Interventi
Art.17 LR n°11/2004


Centro storico
Località Chiesa

Elaborato:

P43

Scala:

1:500

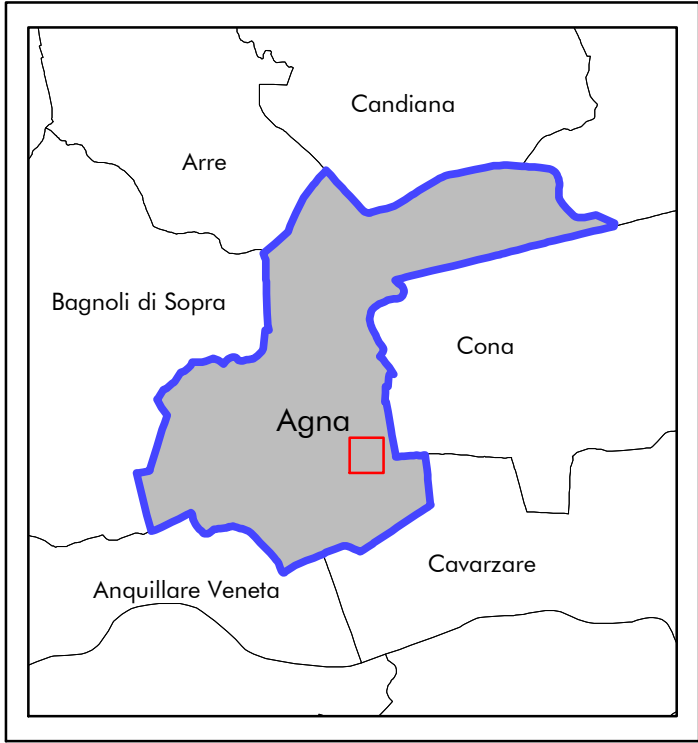

Sindaco:
dott. Gianluca Piva

Responsabile 4 ^ Area
Urbanistica
Edilizia Privata:
dott. Andrea Tasinato
Progettista:
Gianluca Trolese - urbanista

Gruppo di lavoro:
Gianluca Gallato - urbanista
Thomas Rossi - dott. forestale