

Perimetro centro storico art.61

Categoria degli edifici

- 2

Restauro conservativo

art.10
- 3

Restauro propositivo

art.10
- 4a

Ristrutturazione parziale tipo A

art.10
- 4b

Ristrutturazione parziale tipo B

art.10
- 4c

Ristrutturazione totale

art.10
- 5a

Demolizione e ricostruzione

art.10
- 5b

Demolizione e ricostruzione con aumento di volume

art.10
- 6

Demolizione senza ricostruzione

art.10
- Tutti gli interventi
- Unità edilizie
- Possibilità di sopraelevazione
- Limite massimo di ampliamento

Elementi caratteristici esistenti


- Alberature
- Mura caratteristica
- Aia in pietra

Elementi caratteristici progetto

- Mura caratteristica
- Percorso pedonale
- Alberature

Lettera identificazione edificio	Mc. Edificabili	H edificio ml.	N°Piani fuori terra
A	600	6.50	2
B	600	6.50	2

Regione del Veneto
Provincia di Padova

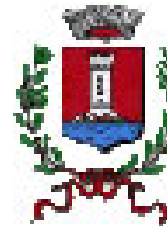

Comune di:
Agna

P.I.

Piano degli Interventi
Art.17 LR n°11/2004

Centro storico
Località Frapiero

Elaborato:


P

4

4

Scala:

1:500

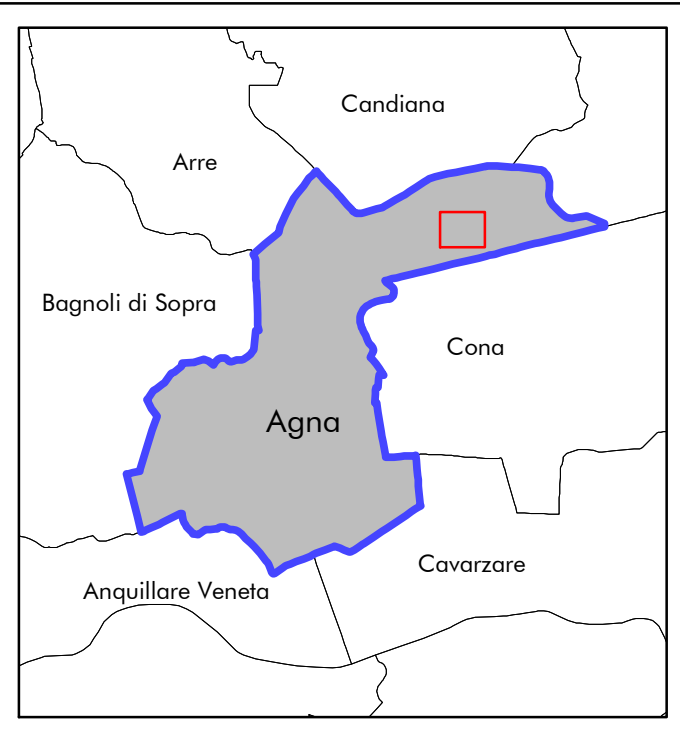

Sindaco:
dott. Gianluca Piva
Responsabile 4 ^ Area
Urbanistica
Edilizia Privata:
dott. Andrea Tasinato
Progettista:
GianLuca Trolese - urbanista

Gruppo di lavoro:
Gianluca Gallato - urbanista
Thomas Rossi - dott. forestale